


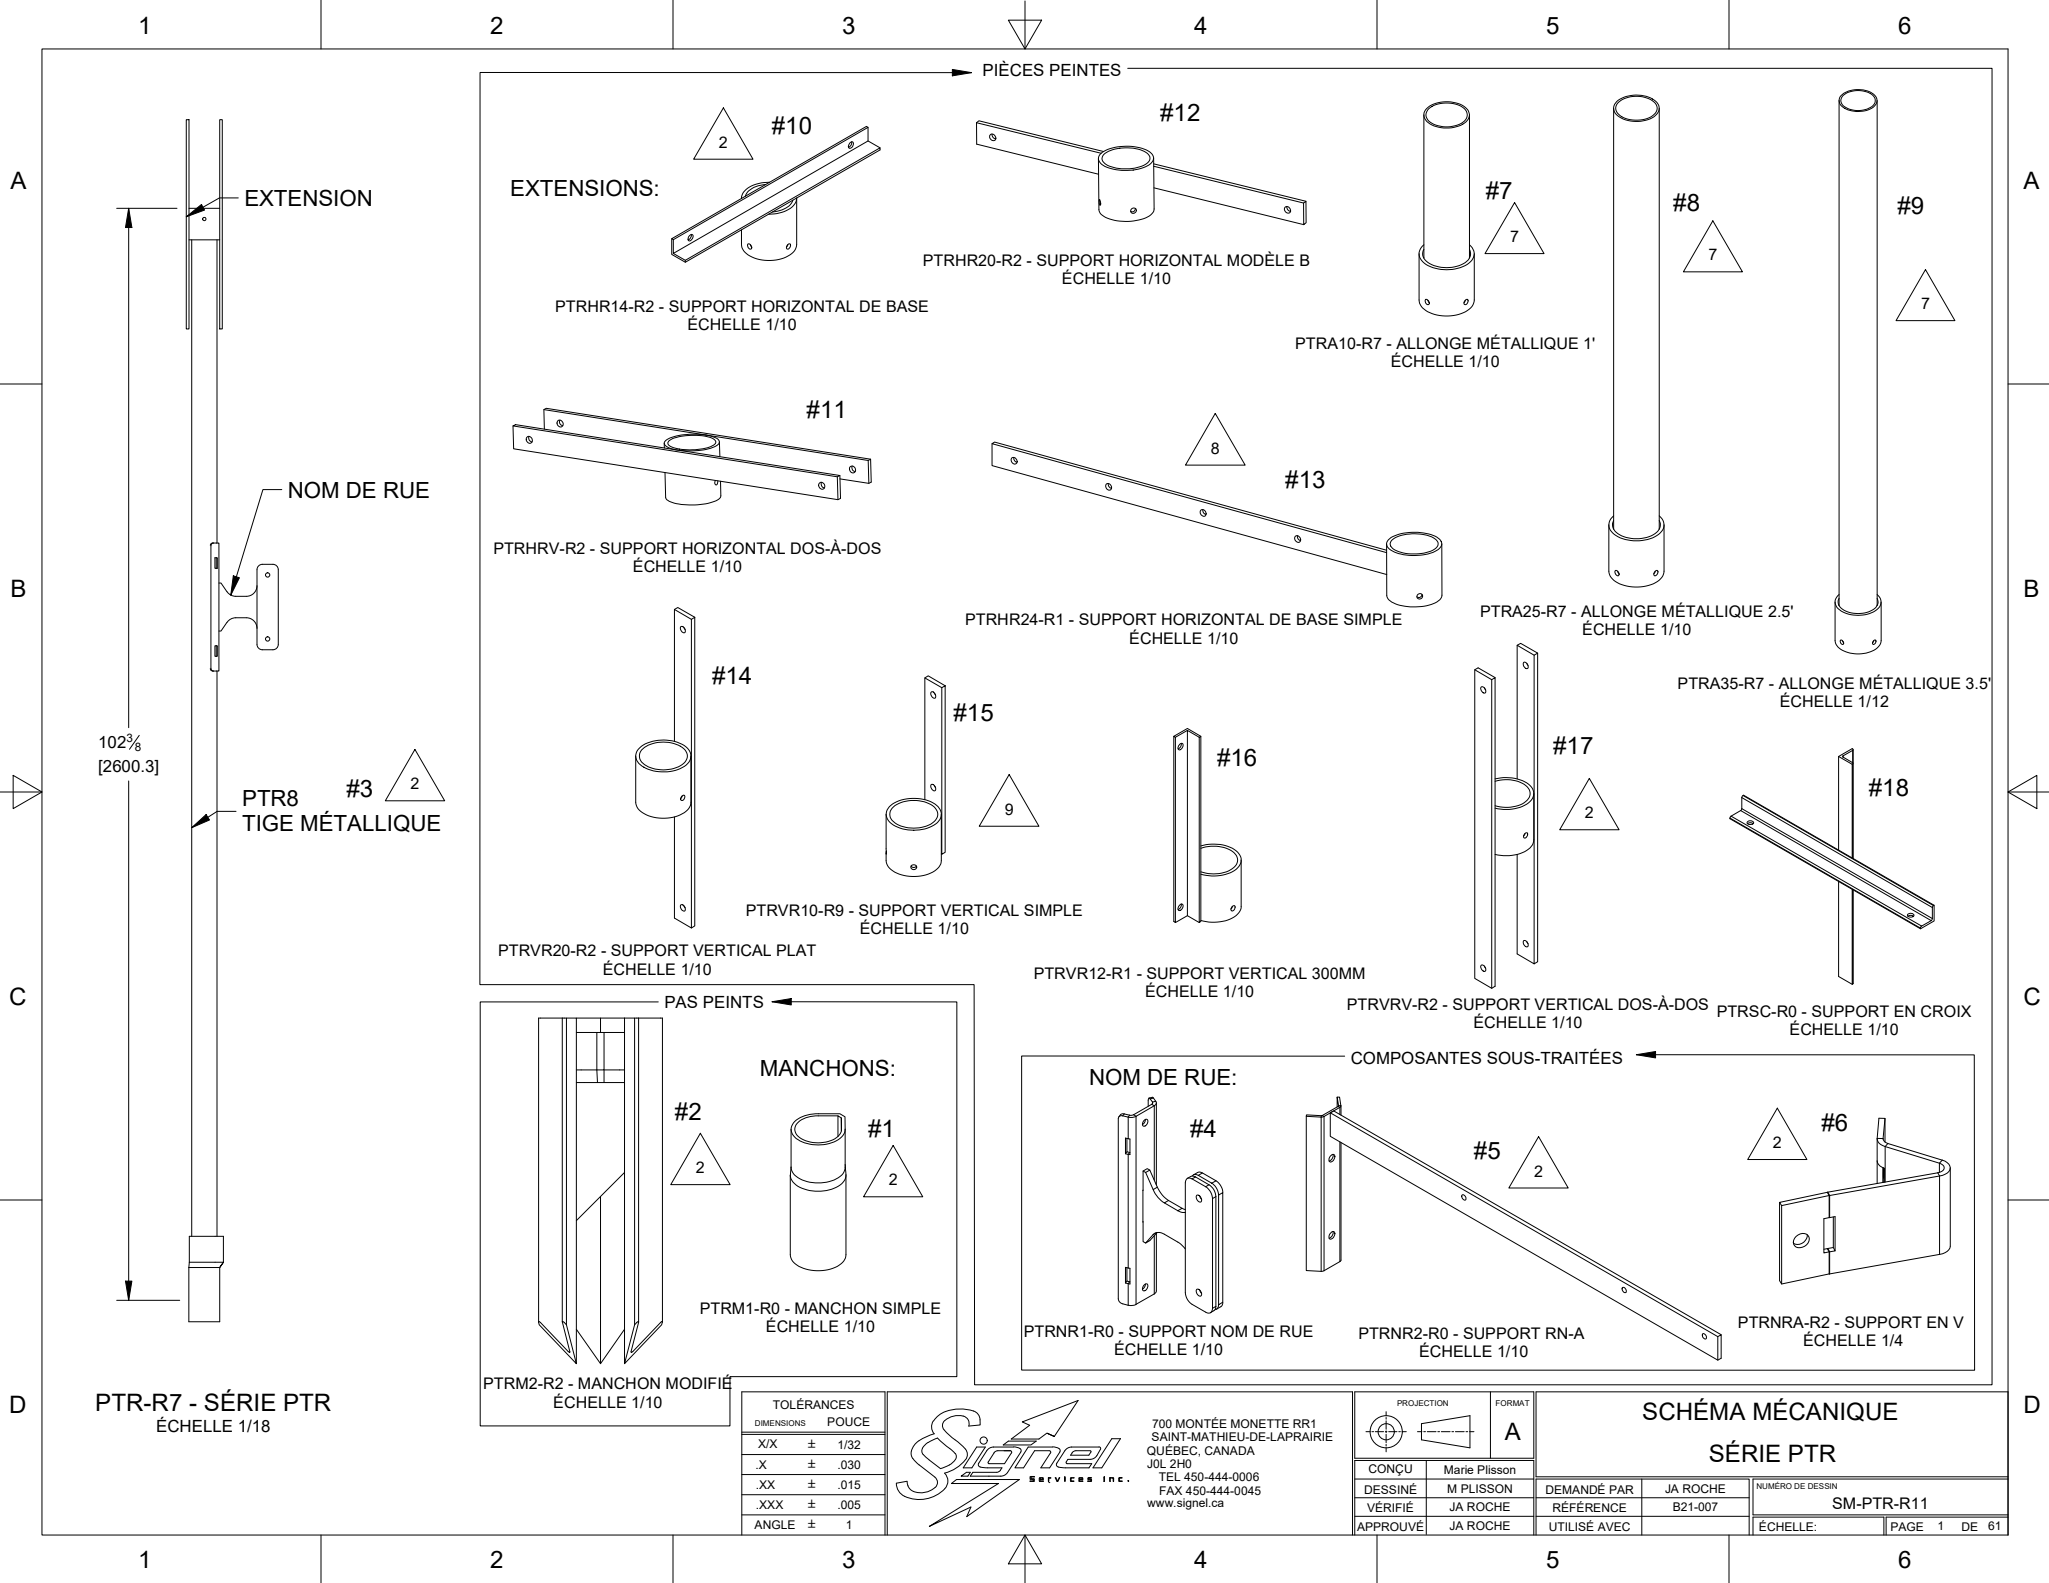

TOLÉRANCES	
DIMENSIONS	POUCE
X/X	± 1/32
.X	± .030
.XX	± .015
.XXX	± .005
ANGLE	± 1



700 MONTÉE MONETTE RR1
SAINT-MATHIEU-DE-LAPRAIRIE
QUÉBEC, CANADA
J0L 2H0
TEL 450-444-0006
FAX 450-444-0045
www.signal.ca

PROJECTION	
CONÇU	Marie Plisson
DESSINÉ	M PLISSON
VÉRIFIÉ	JA ROCHE
APPROUVÉ	JA ROCHE

FORMAT			
A			
DEMANDÉ PAR		JA ROCHE	NUMERO DE DESSIN SM-PTR-R11
RÉFÉRENCE		B21-007	
UTILISÉ AVEC			ÉCHELLE:
			PAGE 1 DE 61

SCHÉMA MÉCANIQUE
SÉRIE PTR

ITEMS VIEUX MONTRÉAL

SUPPLÉMENT 2022

SUPPLÉMENT 2023

PTRNR3-R0 -

SUPPORT DE NOM DE RUE À BASE DROITE
ÉCHELLE 1/20

PTRM3-R0 -

MANCHON PETITE PLAQUE
ÉCHELLE 1/10

PTRM4-R0 -

MANCHON JERSEY
ÉCHELLE 1/10

PTRNR5-R0 -

BAGUE NOM DE RUE
ÉCHELLE 1/10

PTRNR4-R0 -

SUPPORT DE NOM DE RUE À BASE PLIÉE
ÉCHELLE 1/20

PTRHR16-R0

SUPPORT HORIZONTAL (VÉLO)
ÉCHELLE 1 / 10

PTRHRC-R1 -

SUPPORT HORIZONTAL DOUBLE POUR CROISEMENT
ÉCHELLE 1/15

PTRVRV12-R1 -

SUPPORT VERTICAL DOUBLE 300MM
ÉCHELLE 1/10

PTRHR51-R0 - SUPPORT D'ACHEMINEMENT

ÉCHELLE 1/20

PTRNR6-R0 - ATTACHE EN U DE NOM DE RUE

ÉCHELLE 1/4

FINITION SUR LES PIÈCES PEINTES:

- PRÉPARATION DE SURFACE: GARDOBOND AP9811
- PEINTURE NOIRE LISSE, PROTECH ZS341N41
- TOUTE ÉQUIVALENCE DOIT RENCONTRER: 1 GP 61 M

TOLÉRANCES	
DIMENSIONS	POUCE
X/X	± 1/32
.X	± .030
.XX	± .015
.XXX	± .005
ANGLE	± 1



700 MONTÉE MONETTE RR1
SAINT-MATHIEU-DE-LAPRAIRIE
QUÉBEC, CANADA
J0L 2H0
TEL 450-444-0006
FAX 450-444-0045
www.signal.ca

PROJECTION	
CONÇU	Yvan Chapuis
DESSINÉ	M PLISSON
VÉRIFIÉ	JA ROCHE
APPROUVÉ	JA ROCHE

RÉVISIONS	
NUMÉRO	DESCRIPTION
11	TOLÉRANCE SUR TIGE 8"-6" (2.6M) MODÈLE PTRHR14 REVU À R2, MODÈLE PTRVRV REVU À R2 MODÈLE PTRV20 REVU À R1
10	AJOUT PTRHR16, SUPPORT VÉLO
9	PF2350: LARGEUR CHANGÉ DE 1-1/2 À 1-1/4. ACI 2179
8	PTRM2 REMIS À REV 6 PF2332: PM2144 CHANGÉ À PM2084 PTRH24 REVU À VERSION 2023
7	TUBE CÉDULE 40 (PM2140) REMPLACÉ PAR CÉDULE 10 (PM2146)
6	AJOUT DU PTRNR6 AUX ITEMS DU VIEUX MONTRÉAL
5	PF2369 (P58) PUBLIÉ SUR PLAN SÉPARÉ
4	AJOUT DES ITEMS DU SUPPLÉMENT 2022
3	AJOUT DES ITEMS POUR LE VIEUX MONTRÉAL
2	ADAPTATION AUX NOUVEAUX PLANS ENVOYÉS PAR LA VILLE DE MONTRÉAL
1	MODIFICATIONS EFFECTUÉES SUITE À LA VISITE D'ATELIER
0	ÉMISSION
NUMÉRO	DESCRIPTION
DATE	PAR
2024/JA/24	JAR
2023/OC/02	JAR
2023/SE/29	JAR
16/MA/2023	JAR
12/MA/2023	JAR
31/MR/2023	JAR
16/MR/2023	JAR
13/MR/2023	JAR
9/MR/2023	LI
22/06/2022	YC
11/05/2022	JAR
04/05/2022	YC
28/02/2022	YC
17/01/2022	YC
12/OC/2021	YC
03/OC/2021	JAR

SCHÉMA MÉCANIQUE
SUPPORT DE NOM DE RUE À BASE DROITE

DEMANDÉ PAR	JA ROCHE
RÉFÉRENCE	B21-007
UTILISÉ AVEC	
NUMÉRO DE DESSIN	SM-PTR-R11
ÉCHELLE:	PAGE 2 DE 61